


a

b

c

PRĘTY  $\varnothing$  14mm

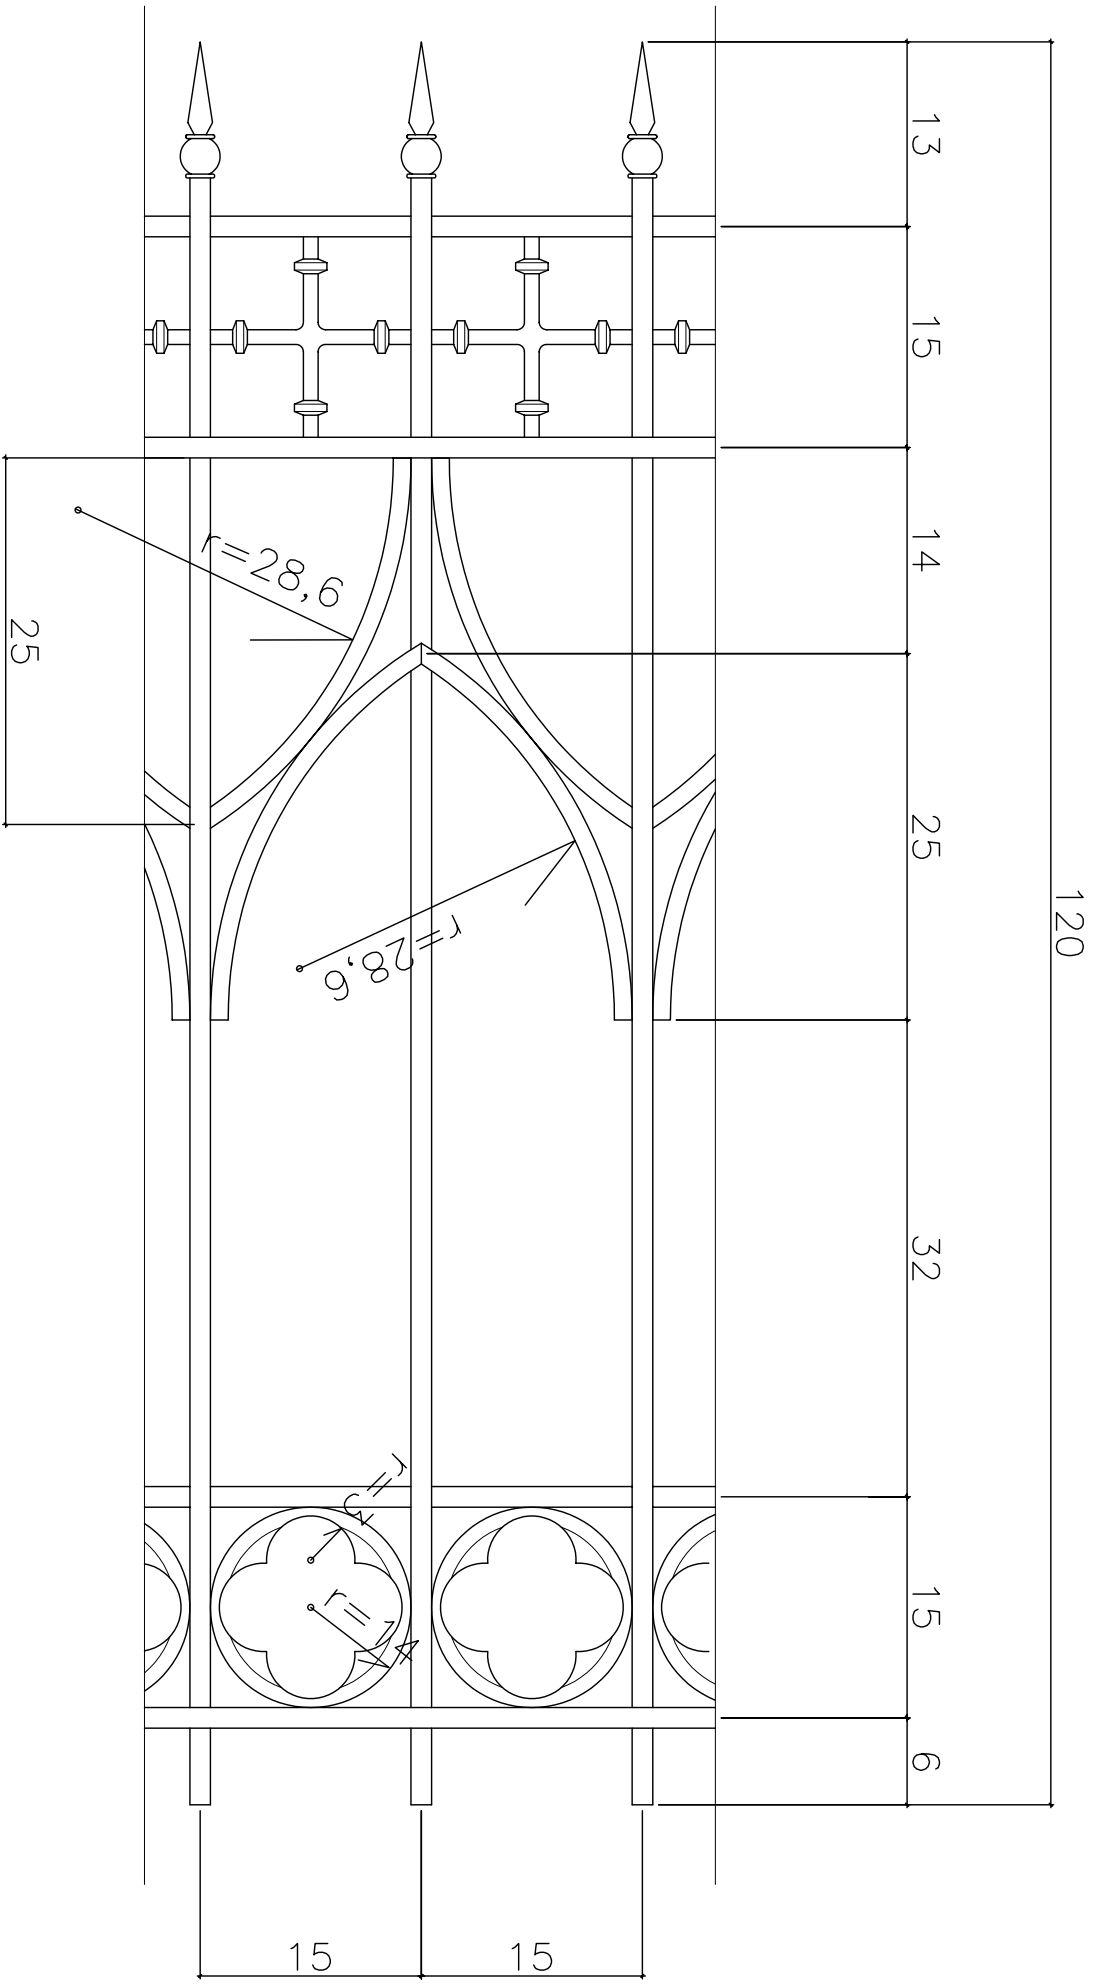

<b>GLIWICKIE METAMORFOZY</b> STOWARZYSZENIE NA RZECZ DZIEDZICTWA KULTUROWEGO GLIWIC			
OBIEKT: CMENTARZ HUTNICZY – Gliwice ul. Robotnicza – OGRODZENIE			
NAZWA RYS: <b>AŻUROWE PRZĘŚLA POWTARZALNE</b>			
AUTOR: arch. Małgorzata Malanowicz upr.bud.: nr ewid. 280/82 SL-0101; SLK/B0/2969/05	DATA: 05.2005 SKALA: 1:20, 1:5	NR RYS:	<b>5</b>