
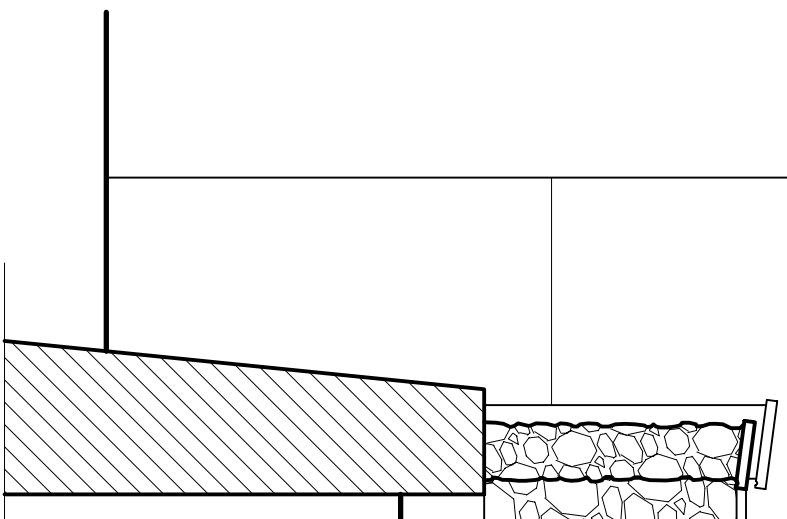


CMENTARZ HUTNICZY – HUTTENFRIEDHOF

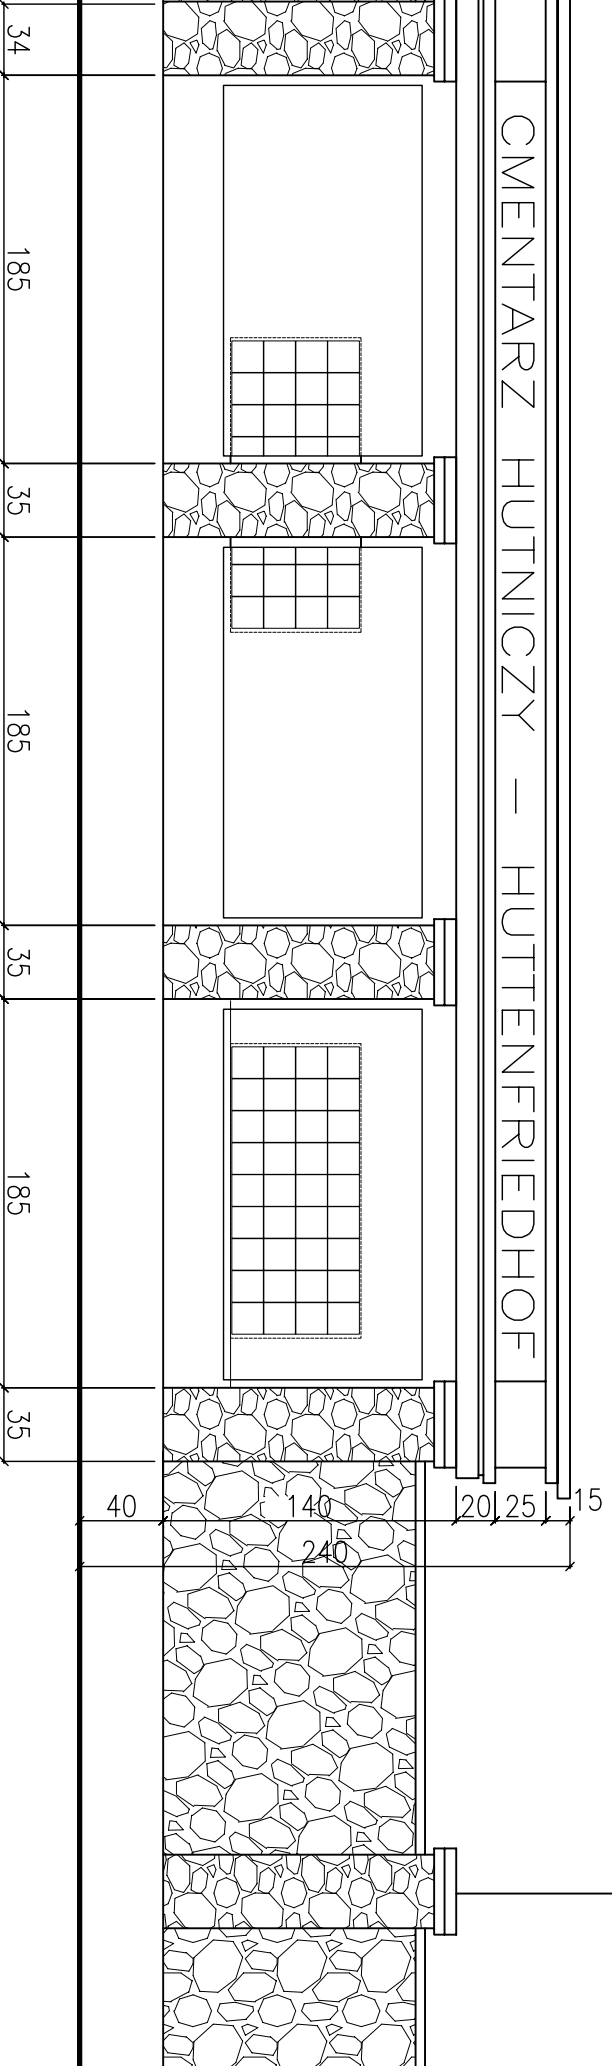

ALTERNATYWA

GLIWICKIE METAMORFOZY

STOWARZYSZENIE NA RZECZ DZIEDZICTWA KULTUROWEGO GLIWIC

OBIEKT: CMENTARZ HUTNICZY – Gliwice ul. Robotnicza – OGRODZENIE

NAZWA RYS: **TABLICE INFORMACYJNE**

AUTOR: arch. Małgorzata Malanowicz
upr.bud.: nr ewid. 280/82
SL-0101; SLK/B0/2969/05

DATA: 05.2005

SKALA: 1 : 50

NR RYS:

7